


Rez-de-chaussée

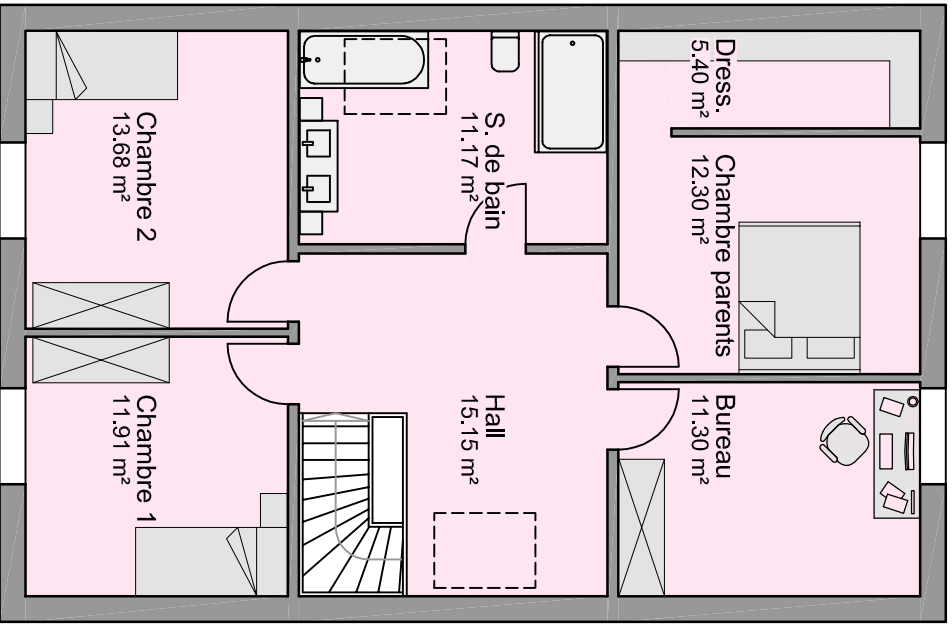

Étage

Maison d'exposition

Maison familiale

lieu- dit: Montagne d'Alle

2942 Alle

N° parcelle 6278

Rez-de-chaussée et Etage

Echelle

1:100

Date 18.05.2018

Dessin VE

LÉNA SA

-

Route de Coeuve 2

-

CP 69

-

2900 Porrentruy

-

tél. 079 250 46 50

-

contact@jesuisavendre.ch