Vie d'Entier S.à.r.l
Concepteur Immobilier

CP 69 Porrentruy 2900
Tél: 079 250 46 50
contact@jesuisavendre.ch

Dossier
Vie d'Entier S.à.r.l
Objet
Rénovation d'une maison familiale
Chemin de l'Oiselier 76 ,2900 Porrentruy

Date de création: 20.03.2019
Date d'édition: 01.02.2024
N° de projet : 1951
Parcelle n° 1716

Phase de projet:
Modification Demande de Permis

Nom du plan:
Rez Inferieur
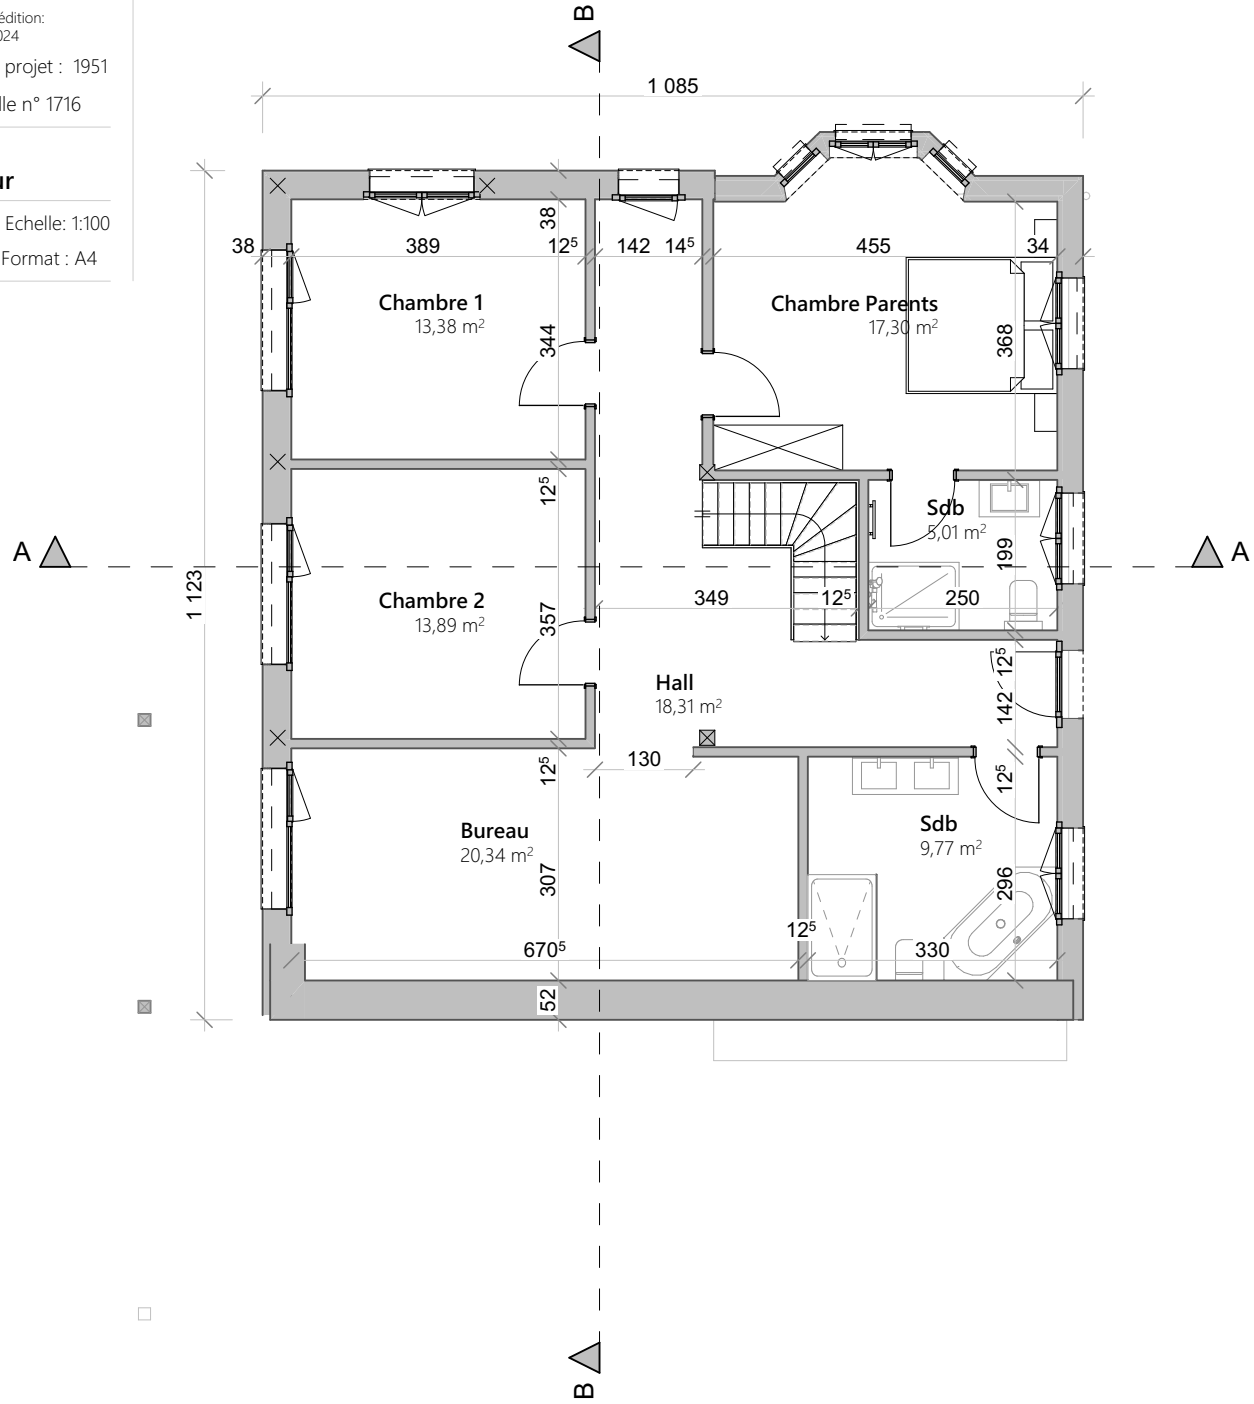
N° de plan: DP-02
Echelle: 1:100
Altitude FF du Rez de chaussée : ±0.00 = Alt 453.42 msm
Format : A4